


## CASA 16 • Terreno: 617 m<sup>2</sup>

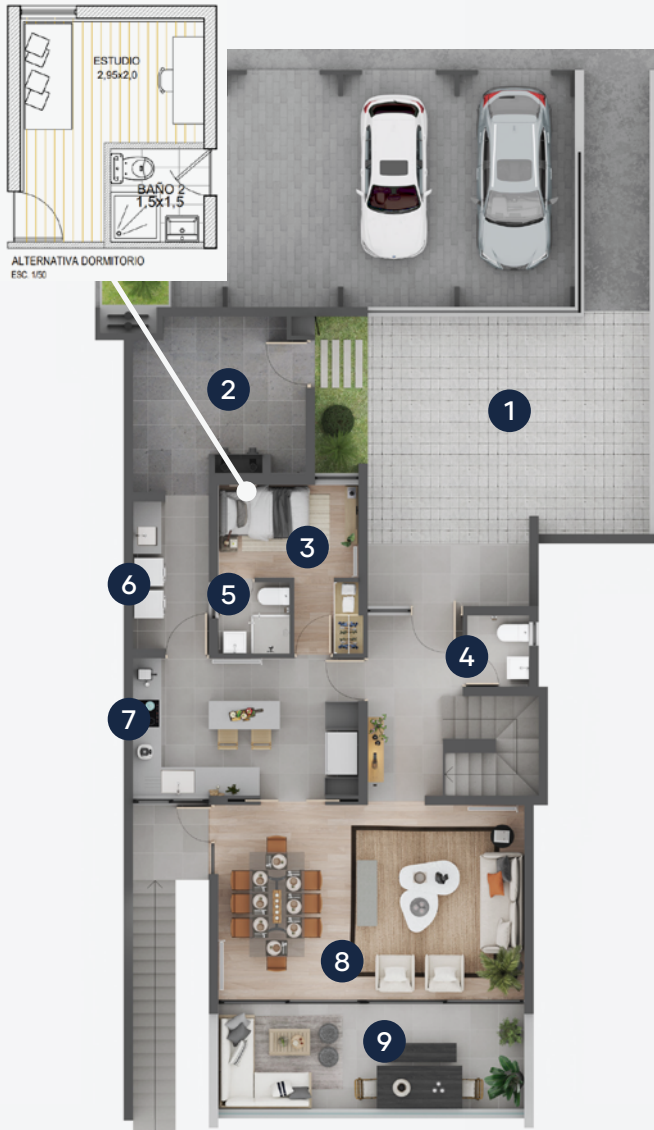

PLANTA PRIMER PISO

\* PLANOS PRELIMINARES



PLANTA SEGUNDO PISO

\* Adosadas por muro de cocina  
(Segundo piso no se encuentra adosado)  
\* PLANOS PRELIMINARES




BODEGA SUBTERRÁNEO  
MULTIPROPÓSITO

\* PLANOS PRELIMINARES

1	HORMIGÓN ESTAMPADO	
2	PASTELONES 40 X 40 CMS.	MEDIDAS
3	DORM. / ESCRITORIO:	2,95 x 2,0 mts. aprox.
4	BAÑO VISITA:	1,3 x 1,5 mts. aprox.
5	BAÑO SERVICIO:	1,5 x 1,5 mts. aprox.
6	LOGGIA:	1,8 x 3,1 mts. aprox.
7	COCINA:	4,80 x 2,9 mts. aprox.
8	LIVING-COMEDOR:	6,45 x 4,10 mts. aprox.
9	TERRAZA 1:	6,45 x 2,20 mts. aprox.
10	DORMITORIO PPAL:	4,35 x 3,70 mts. aprox.
11	DORMITORIO 2:	2,90 x 3,10 mts. aprox.
12	DORMITORIO 3:	2,95 x 3,10 mts. aprox.
13	BAÑO 3:	1,50 x 2,15 mts. aprox.
14	BAÑO PPAL:	1,50 x 1,90 mts. aprox.
15	TERRAZA 2:	6,45 x 1,60 mts. aprox.
16	BODEGA SUB. MULTIPROP:	33,70 mts <sup>2</sup> .



### PLANO PENDIENTE CASA 16

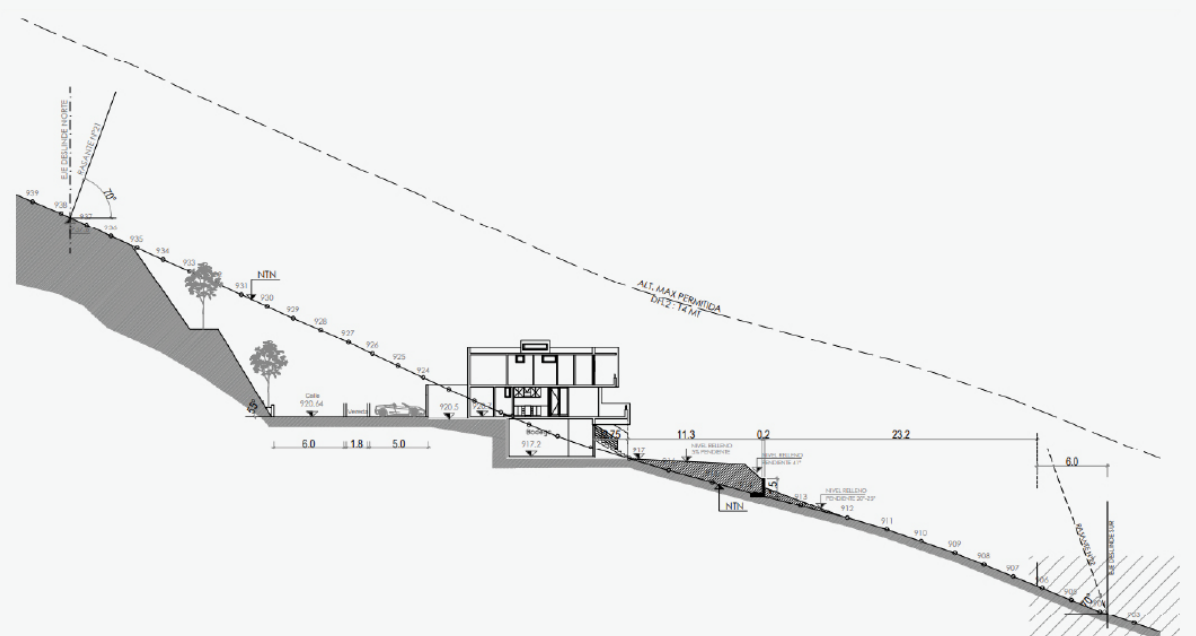



## CASA 16 • Terreno: 617 m<sup>2</sup>

ESQUEMA DE CASAS POR DIMENSIONES DE TERRENOS 3:

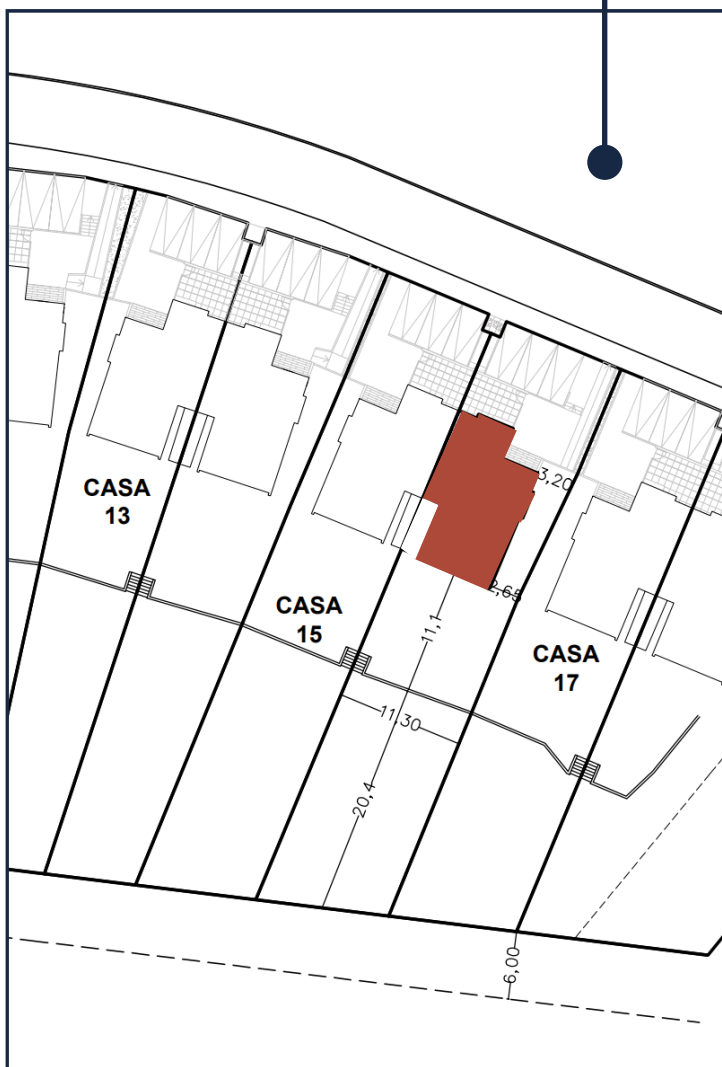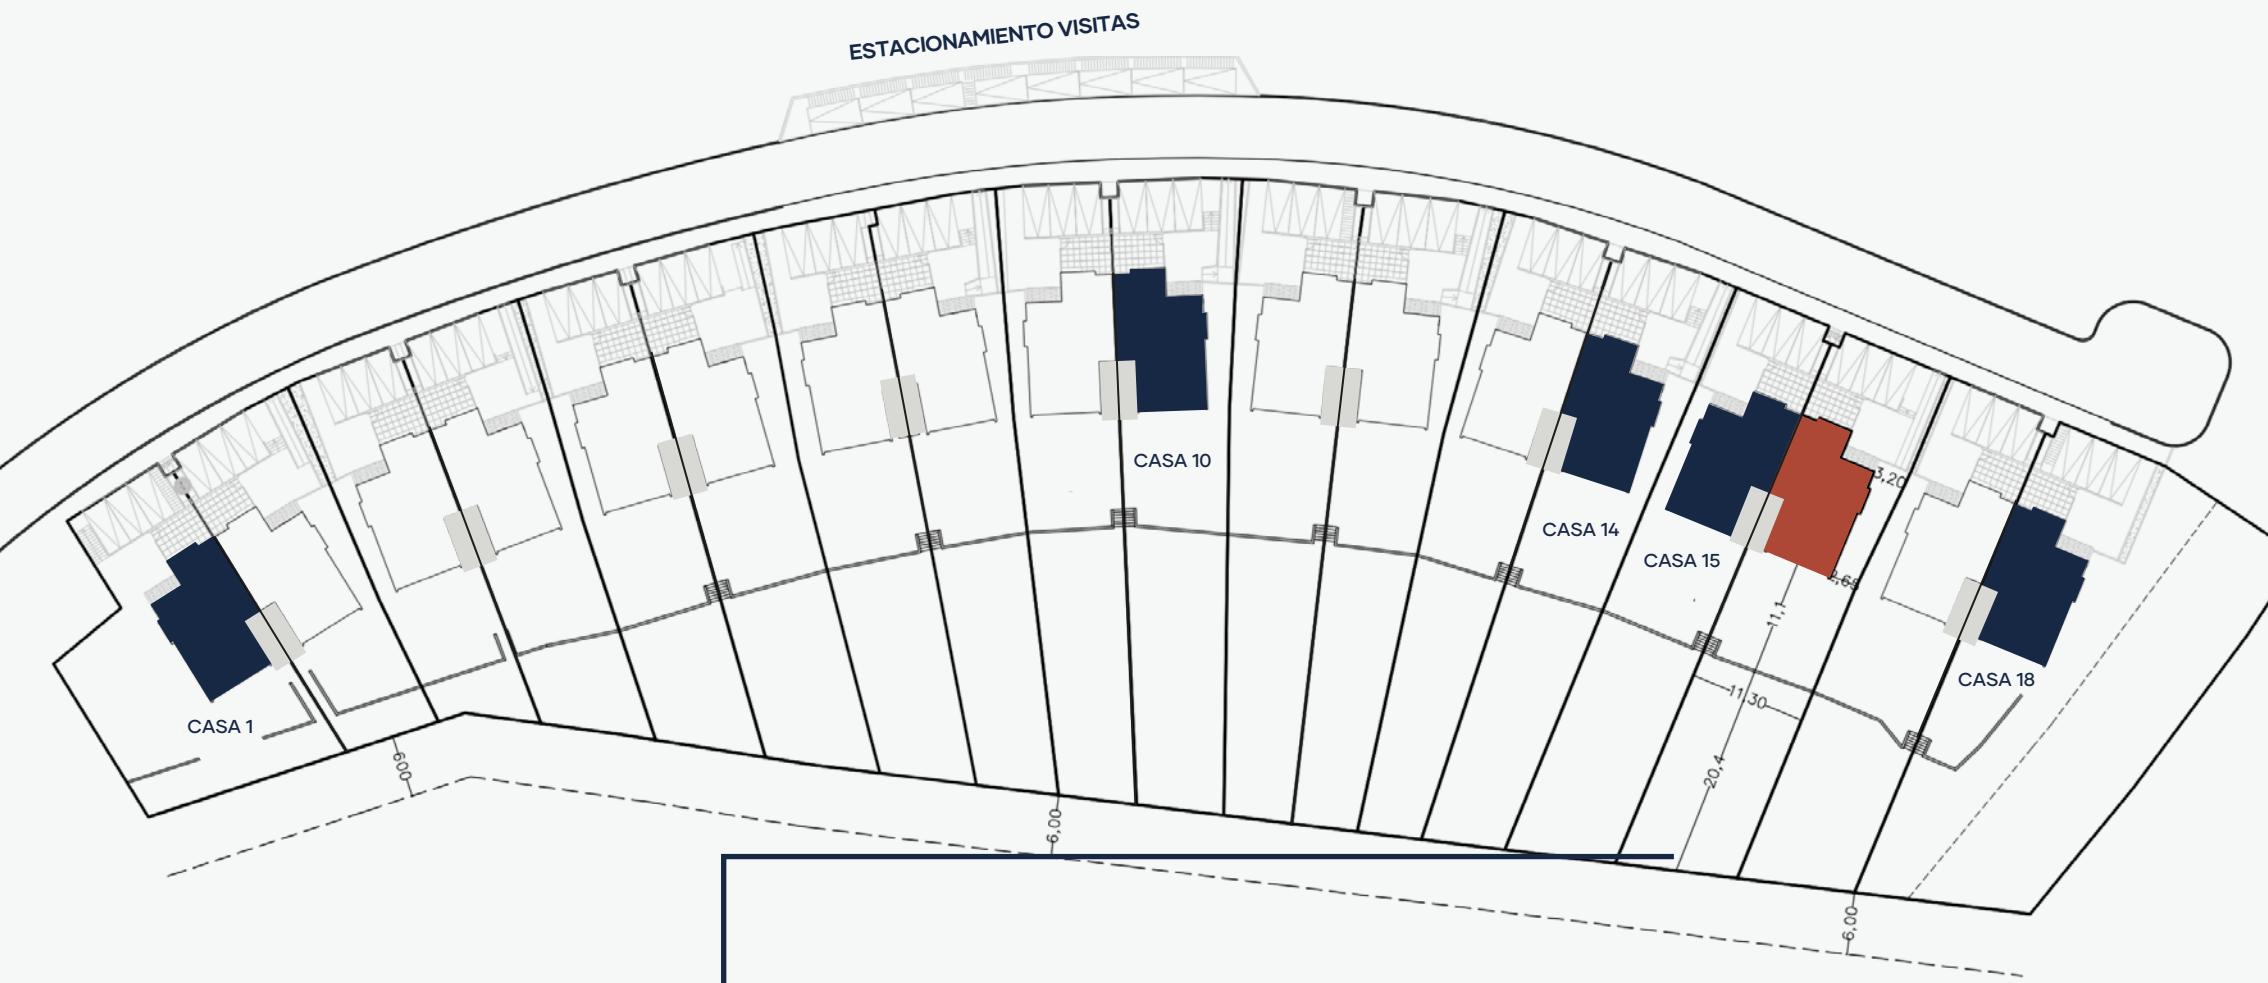

CASAS EN TERRENOS DE 595 A 1024 MTS<sup>2</sup>  
C1 - C10 - C14 - C15 - C16 - C18

**PRECIO DESDE: UF 18.738**

TERRENOS DESDE: 595,65 mts<sup>2</sup>

SUPERFICIE INTERIOR ÚTIL: 139,61 mts<sup>2</sup>

LOGGIA: 5,15 mts<sup>2</sup>

PATIO DE SERVICIO: 8,32 mts<sup>2</sup>

TERRAZA 1<sup>ER</sup> PISO: 14,19 mts<sup>2</sup>

TERRAZA 2<sup>DO</sup> PISO: 10,32 mts<sup>2</sup>

SUBTERRÁNEO: 33,7 mts<sup>2</sup>

---

**SUMA TOTAL CONSTRUIDO: 211,14 mts<sup>2</sup>**