


CASA 2 • Terreno: 384 m²

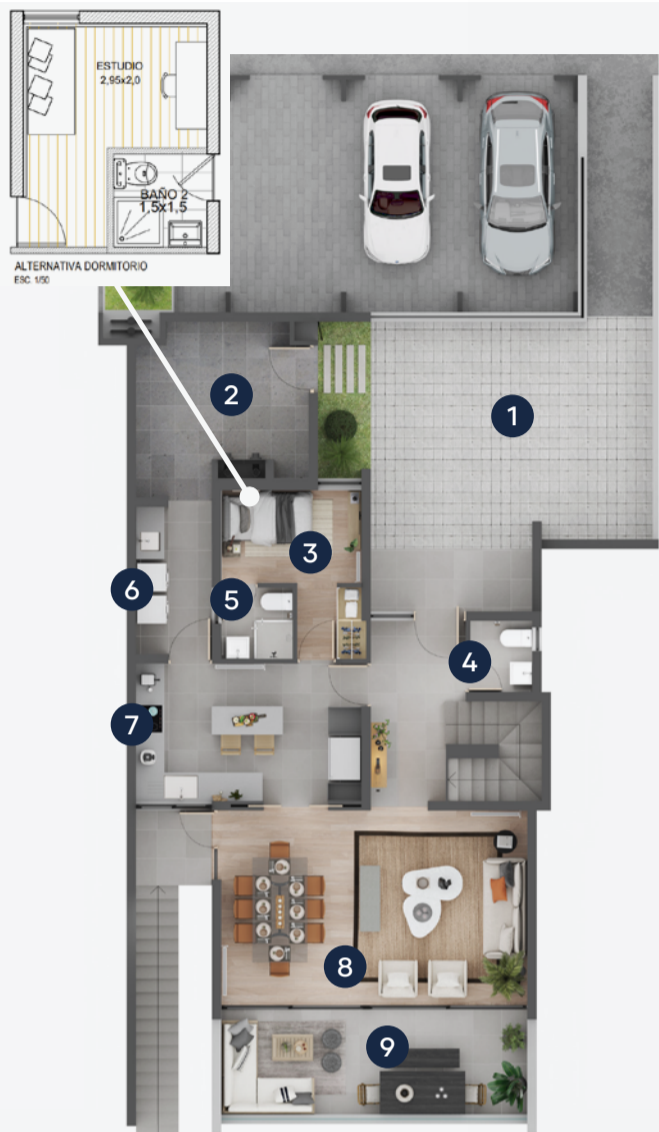

PLANTA PRIMER PISO

* PLANOS PRELIMINARES



PLANTA SEGUNDO PISO

* Adosadas por muro de cocina
(Segundo piso no se encuentra adosado)
* PLANOS PRELIMINARES




SUBTERRÁNEO

* PLANOS PRELIMINARES



- 1 HORMIGÓN ESTAMPADO
- 2 PASTELONES 40 X 40 CMS.
- 3 DORMITORIO: 2,95 x 2,0 mts. aprox.
- 4 BAÑO 1: 1,3 x 1,5 mts. aprox.
- 5 BAÑO 2: 1,5 x 1,5 mts. aprox.
- 6 LOGGIA: 1,8 x 3,1 mts. aprox.
- 7 COCINA: 4,80 x 2,9 mts. aprox.
- 8 ESTAR: 6,45 x 4,10 mts. aprox.
- 9 TERRAZA: 6,45 x 2,20 mts. aprox.
- 10 DORMITORIO PPAL: 4,35 x 3,70 mts. aprox.
- 11 DORMITORIO. 2: 2,90 x 3,10 mts. aprox.
- 12 DORMITORIO 3: 2,95 x 3,10 mts. aprox.
- 13 BAÑO 3: 1,50 x 2,15 mts. aprox.
- 14 BAÑO 4: 1,50 x 1,90 mts. aprox.
- 15 TERRAZA 2: 6,45 x 1,60 mts. aprox.
- 16 BODEGA SUB: 33,70 mts².

PLANO PENDIENTE

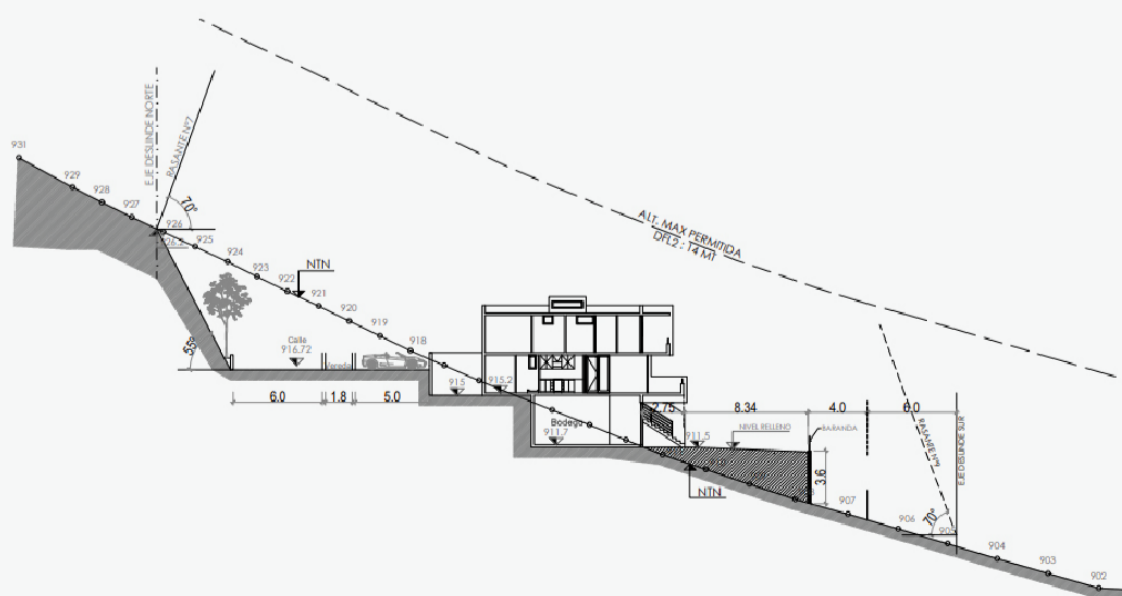

CASA 2 • Terreno: 384 m²

ESQUEMA DE CASAS PARES

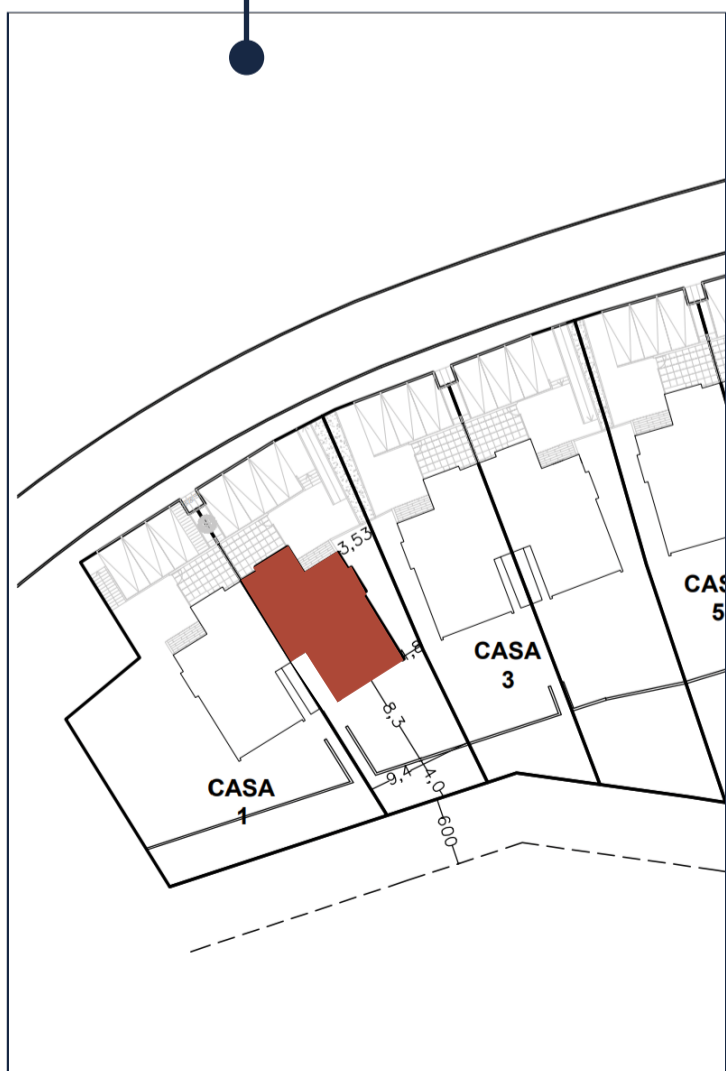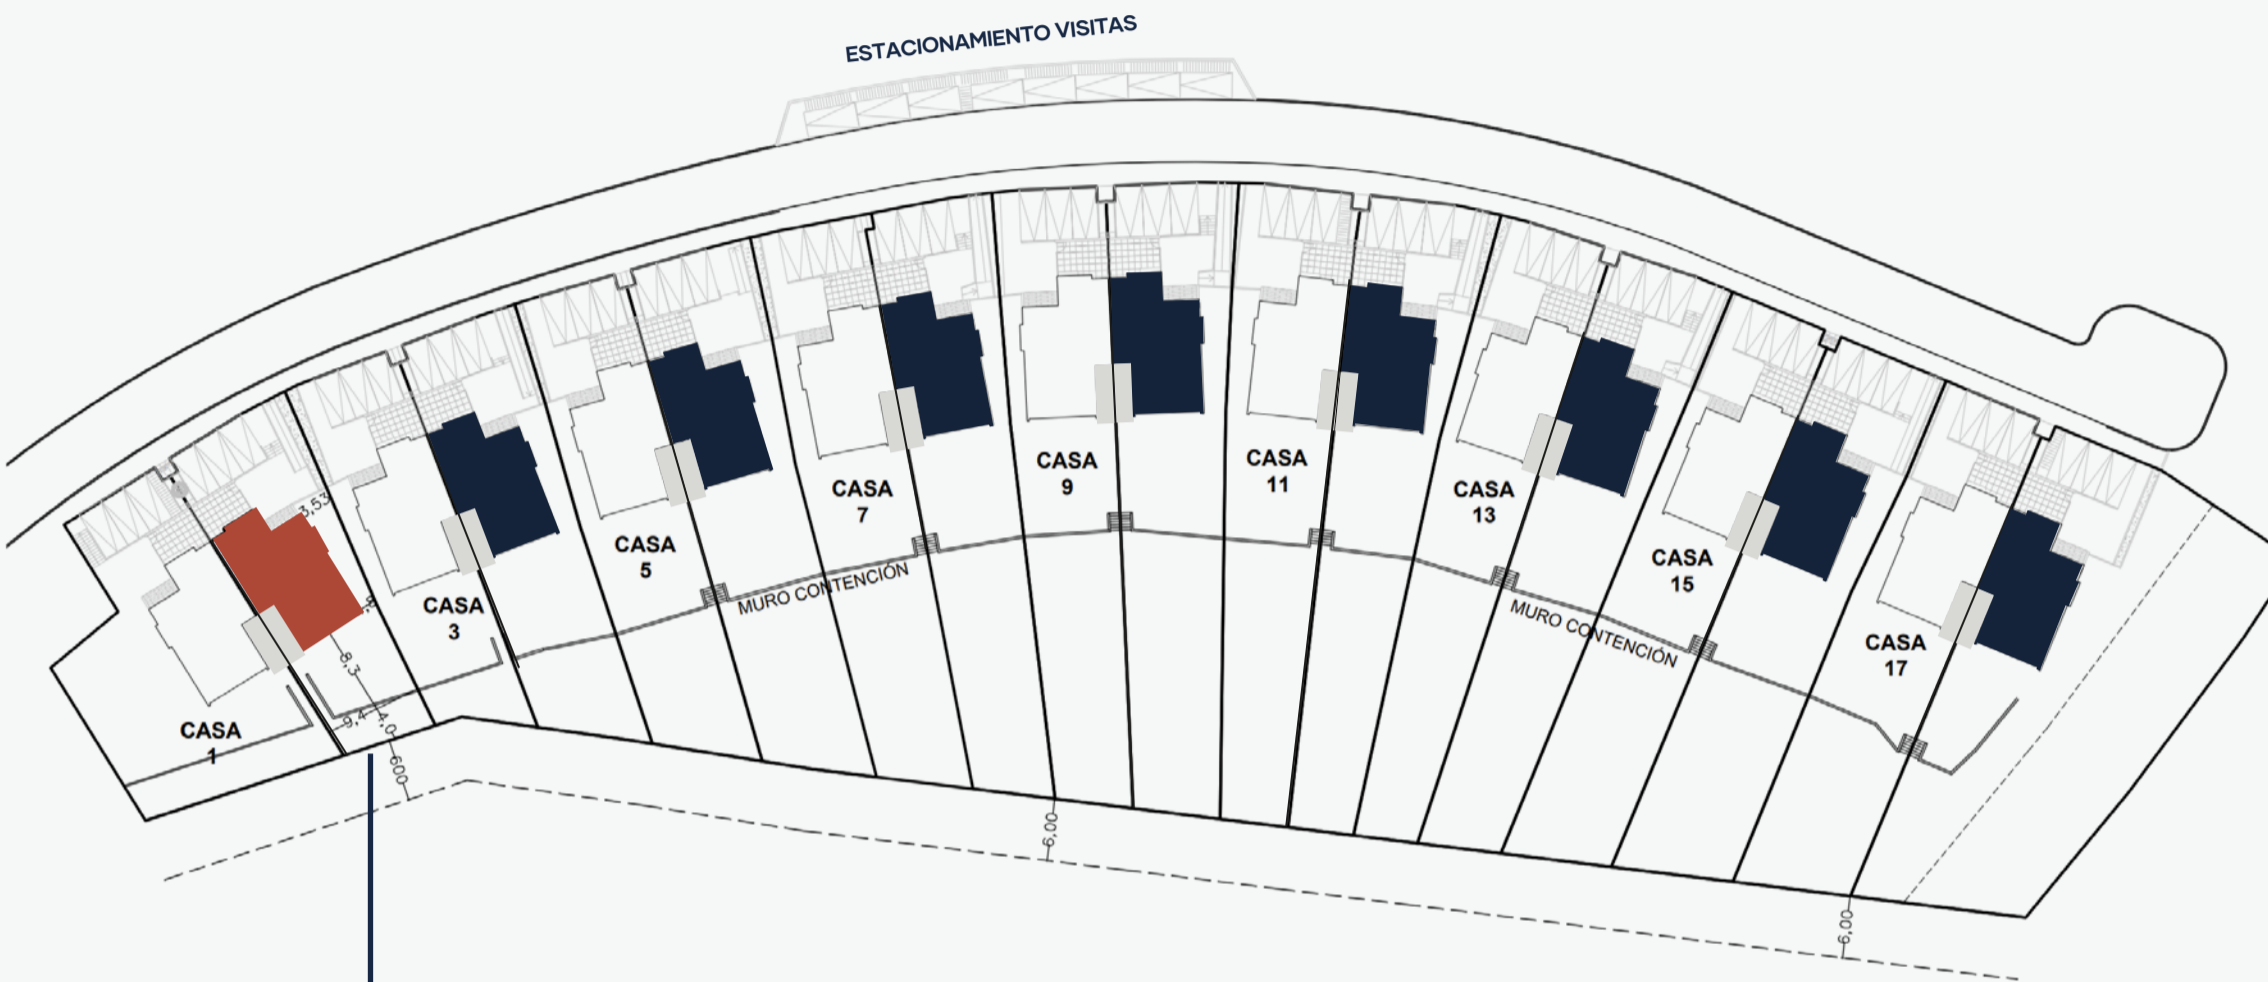

ESQUEMA DE CASAS PARES
C2 - C4 - C6 - C8 - C10 - C12 - C14 - C16 - C18

PRECIO DESDE: UF 17.172
TERRENOS DESDE: 380,99 Mt²
SUPERFICIE INTERIOR ÚTIL: 139,61 Mt²
LOGGIA: 5 Mt²
PATIO DE SERVICIO: 8,32 Mt²
TERRAZA 1^{ER} PISO: 14,19 Mt²
TERRAZA 2^{DO} PISO: 10,32 Mt²
SUBTERRÁNEO: 33,7 Mt²

SUMA TOTAL CONSTRUIDO: 211,14 Mt²