




TASCO
BOETSCH

TOWNHOUSES
Rocas del Águila
Lo Barnechea

CASA 7 • Terreno: 563 m²

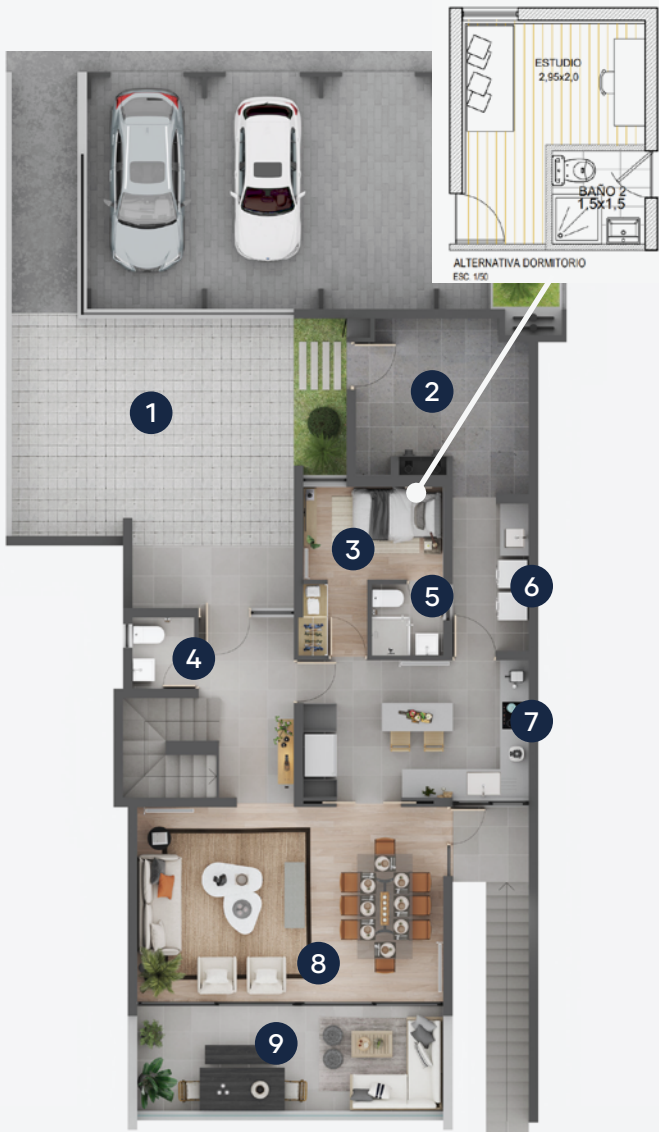

PLANTA PRIMER PISO

* PLANOS PRELIMINARES



PLANTA SEGUNDO PISO


* Adosadas por muro de cocina
(Segundo piso no se encuentra adosado)
* PLANOS PRELIMINARES



BODEGA SUBTERRÁNEO
MULTIPROPÓSITO

* PLANOS PRELIMINARES

PLANO PENDIENTE CASA 7

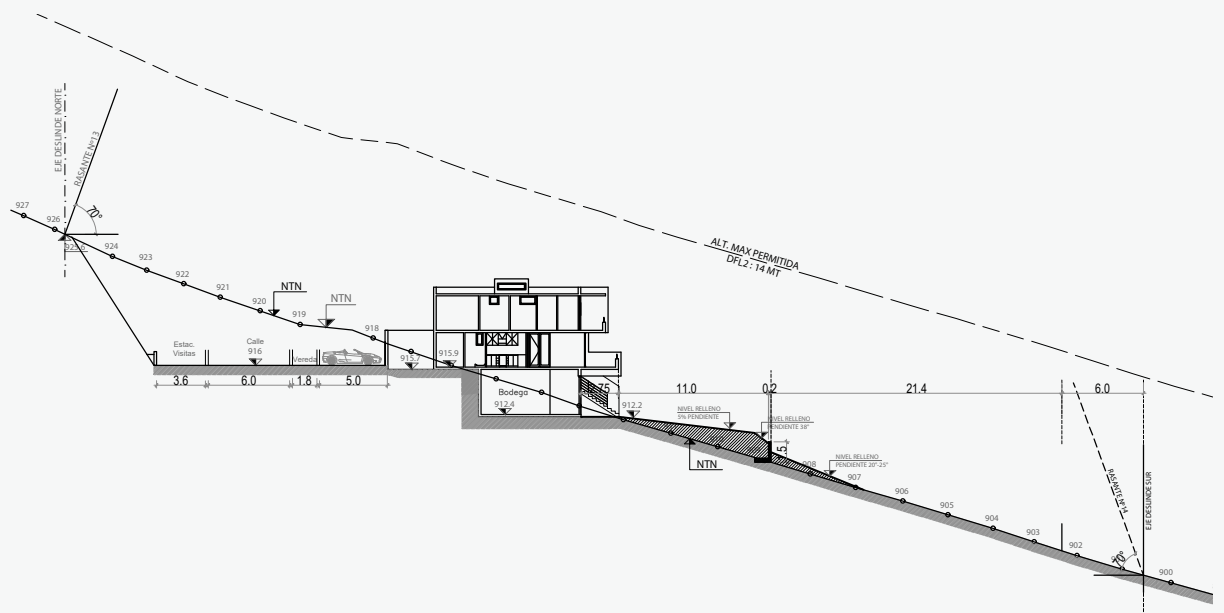

- | | MEDIDAS |
|---------------------------|--------------------------|
| 1 HORMIGÓN ESTAMPADO | |
| 2 PASTELONES 40 X 40 CMS. | |
| 3 DORM. / ESCRITORIO: | 2,95 x 2,0 mts. aprox. |
| 4 BAÑO VISITA: | 1,3 x 1,5 mts. aprox. |
| 5 BAÑO SERVICIO: | 1,5 x 1,5 mts. aprox. |
| 6 LOGGIA: | 1,8 x 3,1 mts. aprox. |
| 7 COCINA: | 4,80 x 2,9 mts. aprox. |
| 8 LIVING-COMEDOR: | 6,45 x 4,10 mts. aprox. |
| 9 TERRAZA 1: | 6,45 x 2,20 mts. aprox. |
| 10 DORMITORIO PPAL: | 4,35 x 3,70 mts. aprox. |
| 11 DORMITORIO. 2: | 2,90 x 3,10 mts. aprox. |
| 12 DORMITORIO 3: | 2,95 x 3,10 mts. aprox. |
| 13 BAÑO 3: | 1,50 x 2,15 mts. aprox. |
| 14 BAÑO PPAL: | 1,50 x 1,90 mts. aprox. |
| 15 TERRAZA 2: | 6,45 x 1,60 mts. aprox. |
| 16 BODEGA SUB. MULTIPROP: | 33,70 mts ² . |





TASCO
BOETSCH

TOWNHOUSES
Rocas del Águila
Lo Barnechea

CASA 7 • Terreno: 563 m²

ESQUEMA DE CASAS POR DIMENSIONES DE TERRENOS 2:

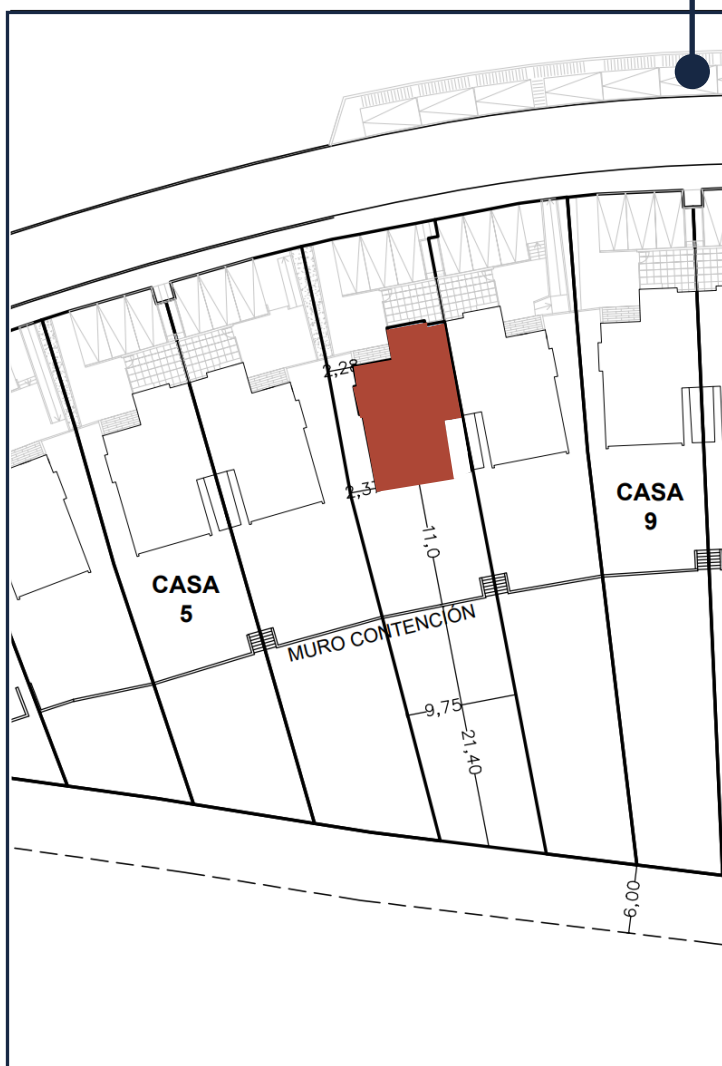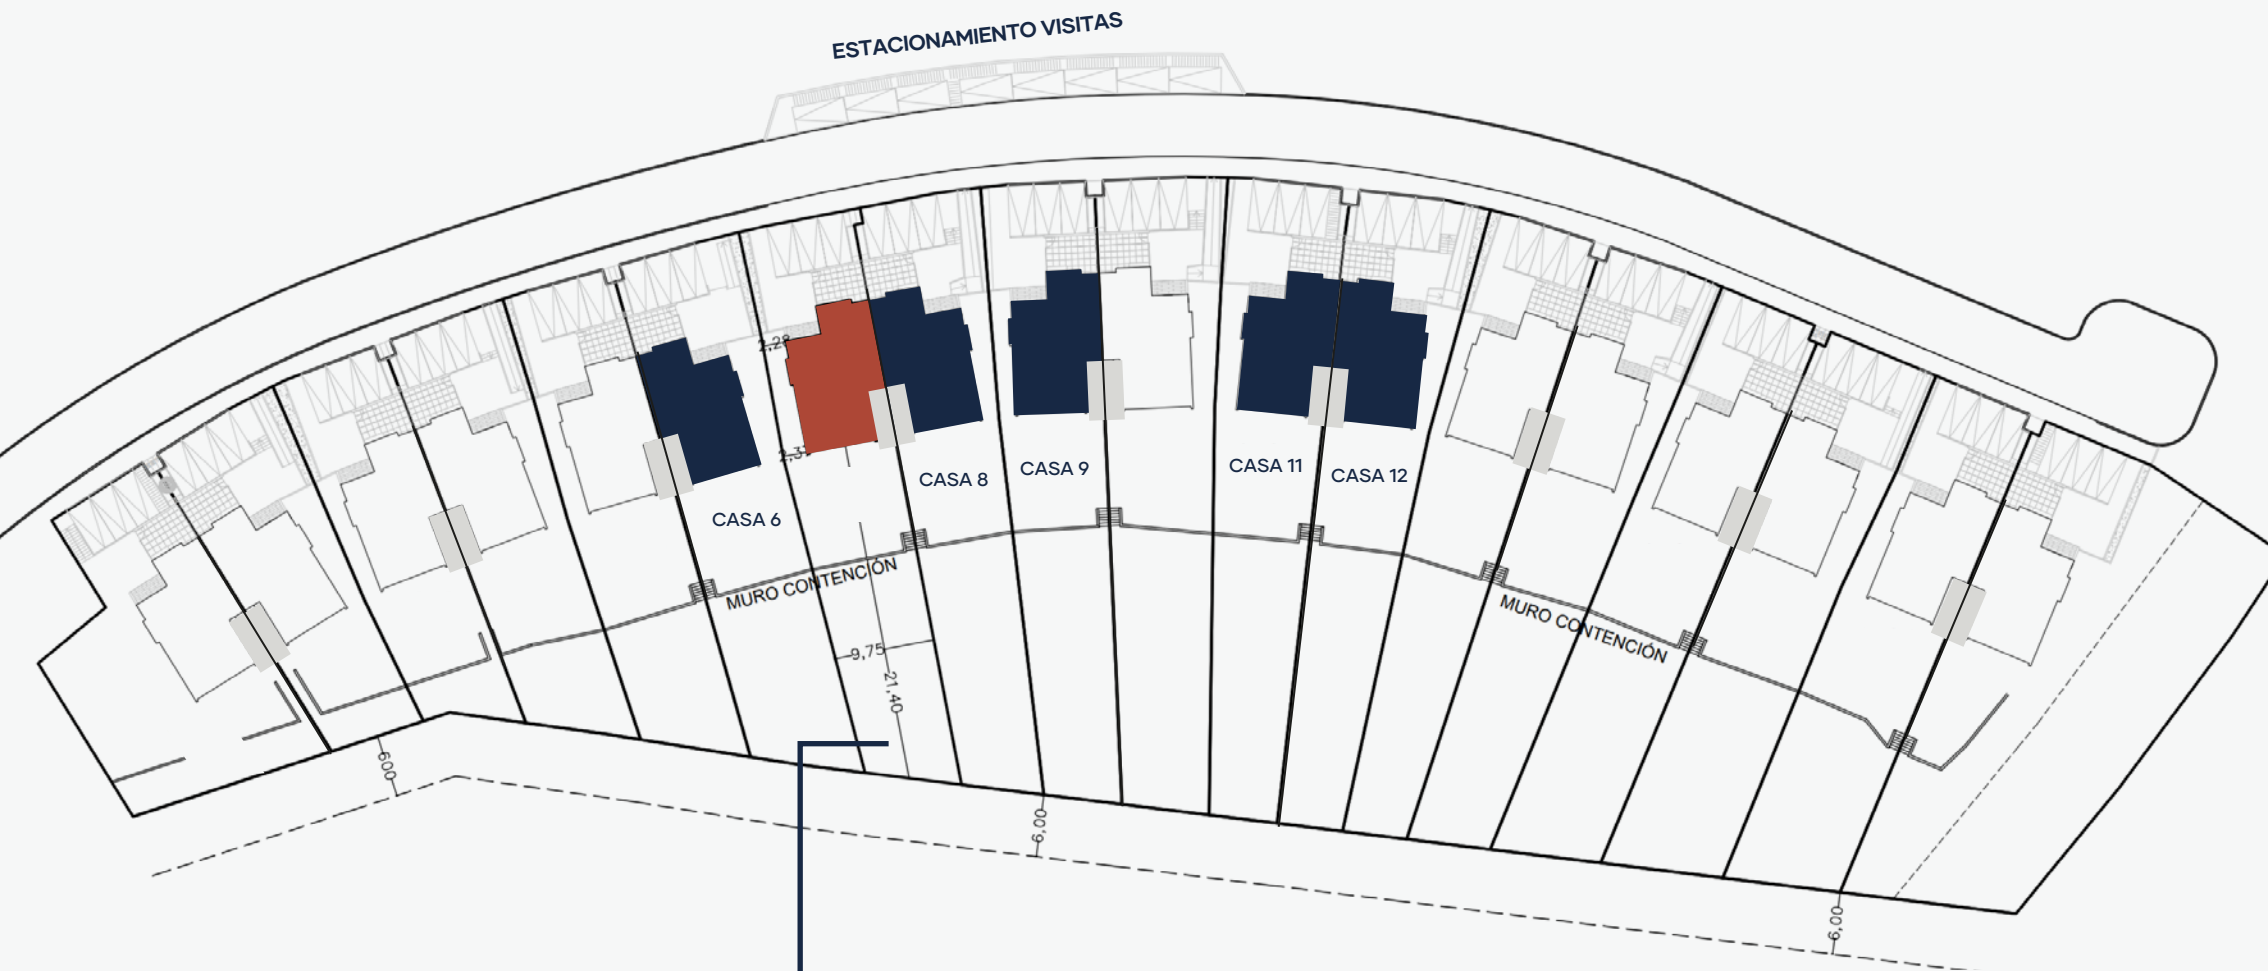

CASAS EN TERRENOS DE 561 A 594 MTS²
C6 - C7 - C8 - C9 - C11 - C12

PRECIO DESDE: UF 19.709

TERRENOS DESDE: 561,79 mts²

SUPERFICIE INTERIOR ÚTIL: 139,61 mts²

LOGGIA: 5,15 mts²

PATIO DE SERVICIO: 11,52 mts²

TERRAZA 1^{ER} PISO: 14,19 mts²

TERRAZA 2^{DO} PISO: 10,32 mts²

SUBTERRÁNEO: 33,7 mts²

SUMA TOTAL CONSTRUIDO: 214,32 mts²