



TASCO  
BOETSCH

TOWNHOUSES  
Rocas del Águila  
Lo Barnechea

## CASA 12 • Terreno: 590 m<sup>2</sup>




PLANTA PRIMER PISO

\* PLANOS PRELIMINARES



PLANTA SEGUNDO PISO


\* Adosadas por muro de cocina  
(Segundo piso no se encuentra adosado)  
\* PLANOS PRELIMINARES

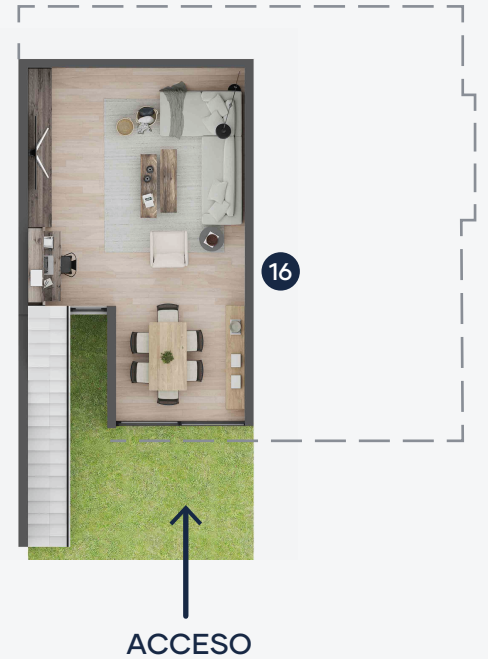

BODEGA SUBTERRÁNEO  
MULTIPROPÓSITO

\* PLANOS PRELIMINARES

### PLANO PENDIENTE CASA 12

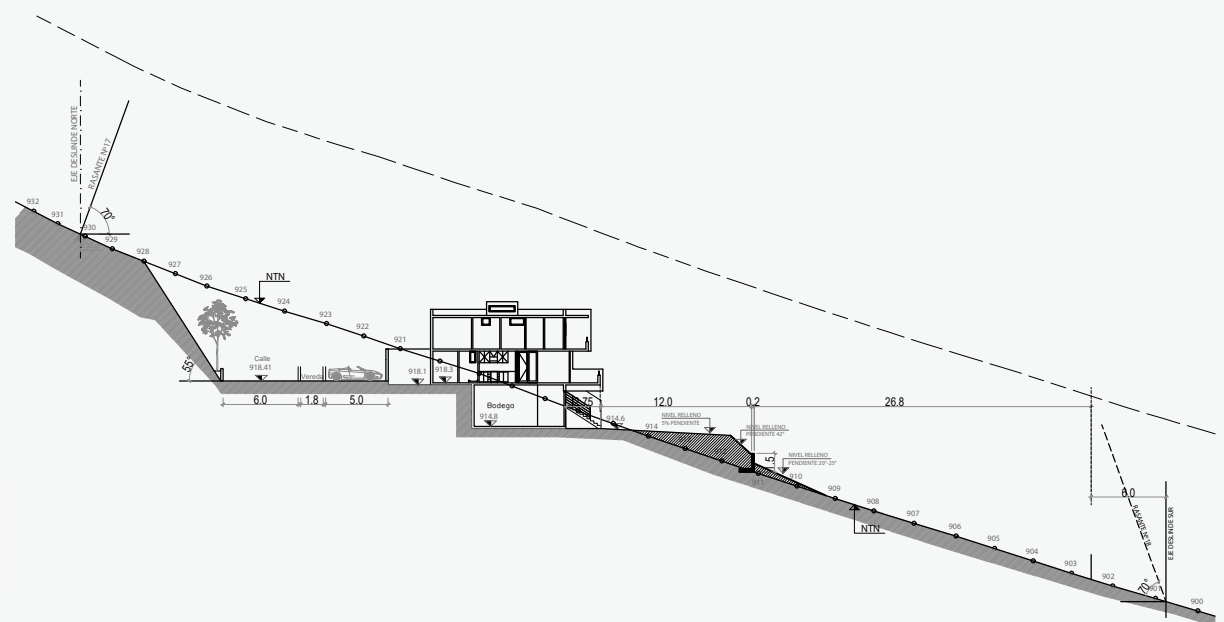

- |                           | MEDIDAS                  |
|---------------------------|--------------------------|
| 1 HORMIGÓN ESTAMPADO      |                          |
| 2 PASTELONES 40 X 40 CMS. |                          |
| 3 DORM. / ESCRITORIO:     | 2,95 x 2,0 mts. aprox.   |
| 4 BAÑO VISITA:            | 1,3 x 1,5 mts. aprox.    |
| 5 BAÑO SERVICIO:          | 1,5 x 1,5 mts. aprox.    |
| 6 LOGGIA:                 | 1,8 x 3,1 mts. aprox.    |
| 7 COCINA:                 | 4,80 x 2,9 mts. aprox.   |
| 8 LIVING-COMEDOR:         | 6,45 x 4,10 mts. aprox.  |
| 9 TERRAZA 1:              | 6,45 x 2,20 mts. aprox.  |
| 10 DORMITORIO PPAL:       | 4,35 x 3,70 mts. aprox.  |
| 11 DORMITORIO. 2:         | 2,90 x 3,10 mts. aprox.  |
| 12 DORMITORIO 3:          | 2,95 x 3,10 mts. aprox.  |
| 13 BAÑO 3:                | 1,50 x 2,15 mts. aprox.  |
| 14 BAÑO PPAL:             | 1,50 x 1,90 mts. aprox.  |
| 15 TERRAZA 2:             | 6,45 x 1,60 mts. aprox.  |
| 16 BODEGA SUB. MULTIPROP: | 33,70 mts <sup>2</sup> . |





**TASCO**  
BOETSCH

TOWNHOUSES  
Rocas del Águila  
Lo Barnechea

## CASA 12 • Terreno: 590 m<sup>2</sup>

ESQUEMA DE CASAS POR DIMENSIONES DE TERRENOS 2:

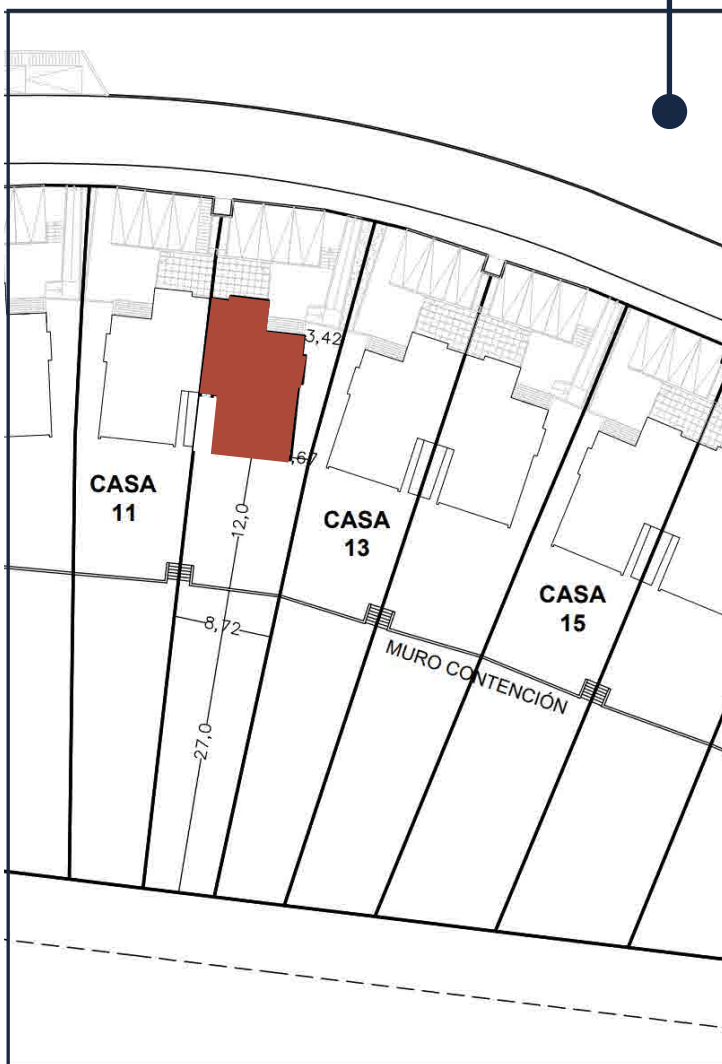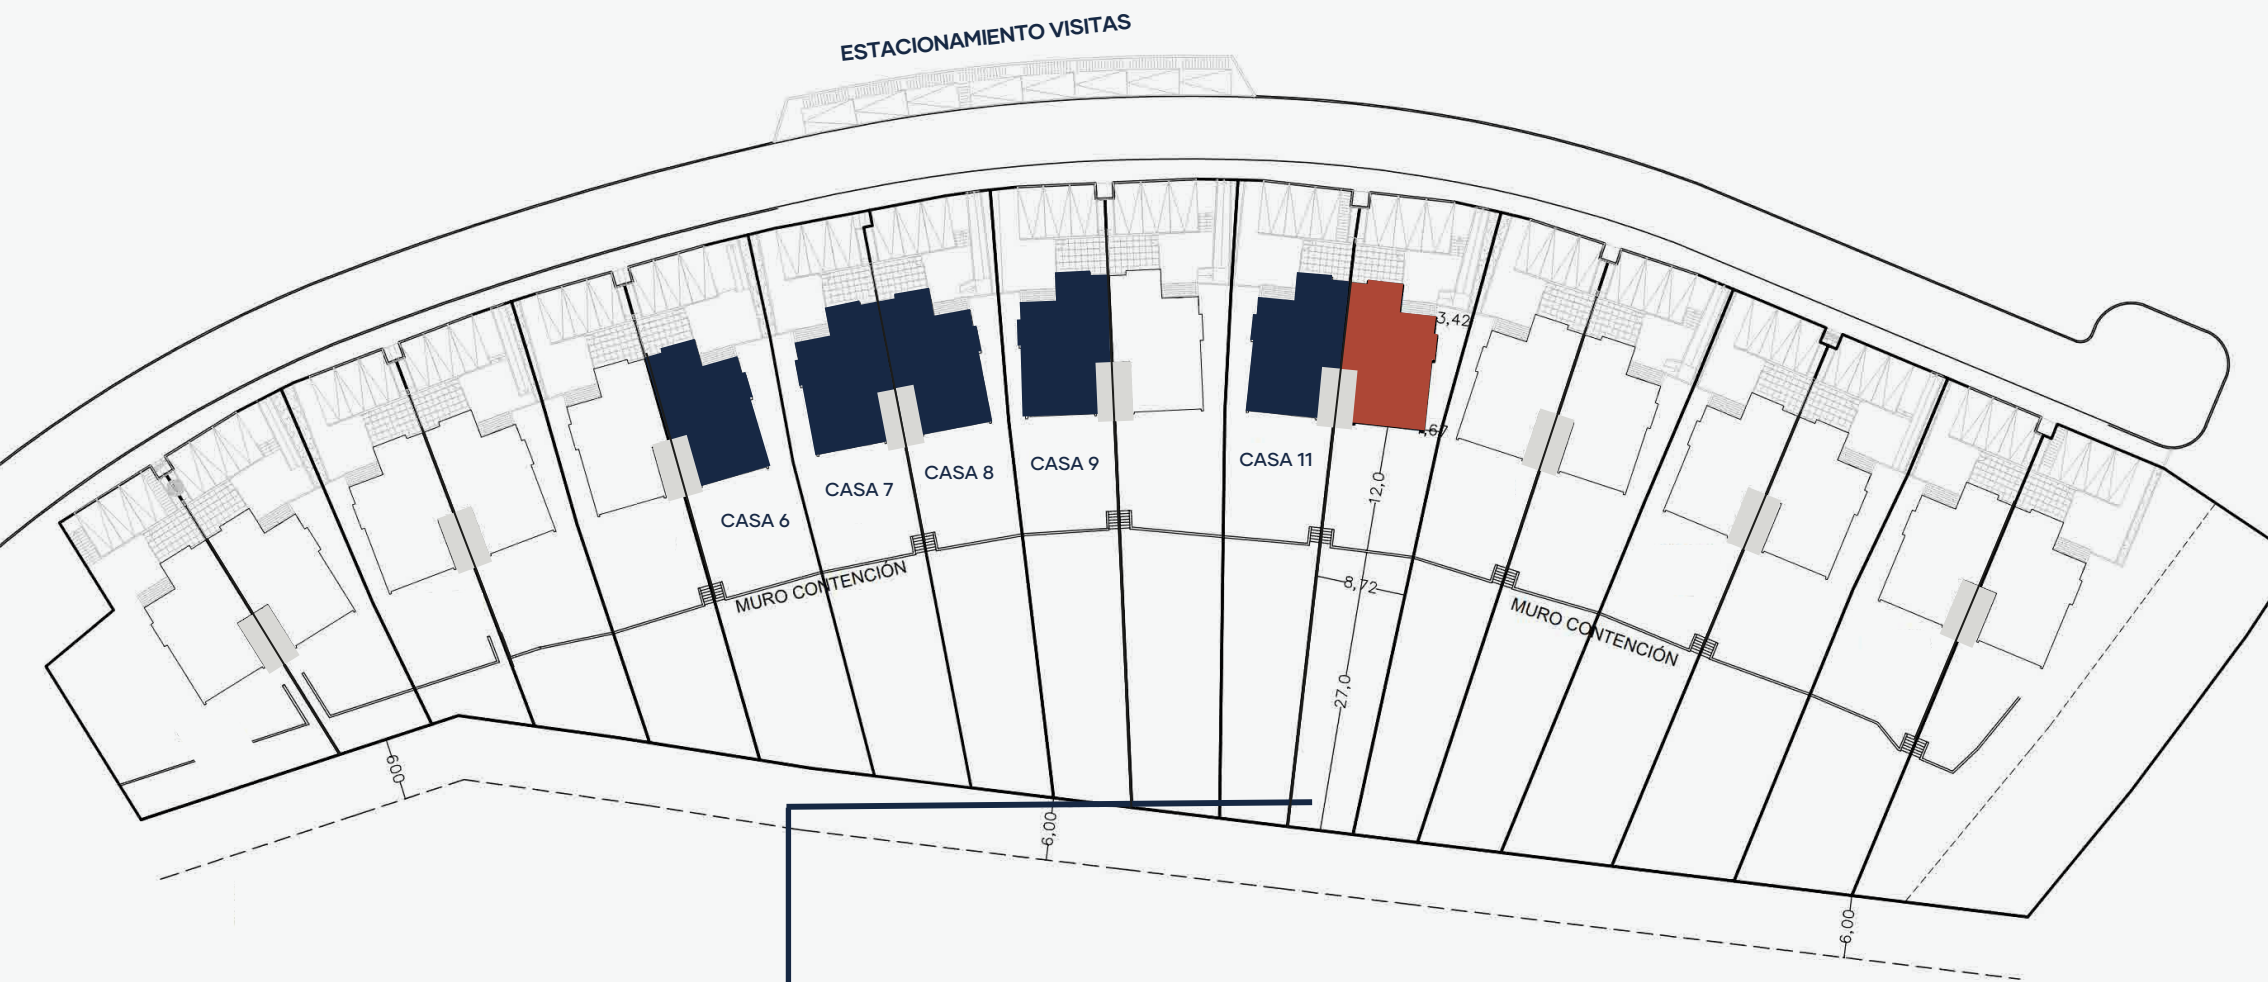

CASAS EN TERRENOS DE 561 A 594 MTS<sup>2</sup>  
C6 - C7 - C8 - C9 - C11 - C12

**PRECIO DESDE: UF 19.709**

TERRENOS DESDE: 561,79 mts<sup>2</sup>

SUPERFICIE INTERIOR ÚTIL: 139,61 mts<sup>2</sup>

LOGGIA: 5,15 mts<sup>2</sup>

PATIO DE SERVICIO: 8,32 mts<sup>2</sup>

TERRAZA 1<sup>ER</sup> PISO: 14,19 mts<sup>2</sup>

TERRAZA 2<sup>DO</sup> PISO: 10,32 mts<sup>2</sup>

SUBTERRÁNEO: 33,7 mts<sup>2</sup>

**SUMA TOTAL CONSTRUIDO: 211,14 mts<sup>2</sup>**