


CASA 2

•
Terreno: 384 m²



PLANTA PRIMER PISO

* PLANOS PRELIMINARES

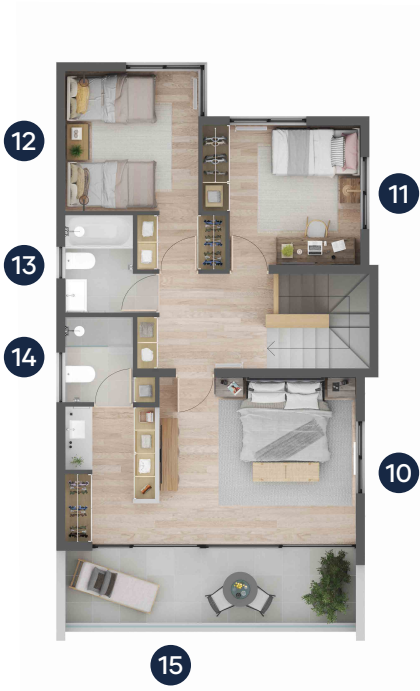

PLANTA SEGUNDO PISO

* Adosadas por muro de cocina
(Segundo piso no se encuentra adosado)
* PLANOS PRELIMINARES



BODEGA SUBTERRÁNEO
MULTIPROPÓSITO

* PLANOS PRELIMINARES

- 1

HORMIGÓN ESTAMPADO

2

PASTELONES 40 X 40 CMS.

3

DORM. / ESCRITORIO:

2,95 x 2,0 mts. aprox.

4

BAÑO VISITA:

1,3 x 1,5 mts. aprox.

5

BAÑO SERVICIO:

1,5 x 1,5 mts. aprox.

6

LOGGIA:

1,8 x 3,1 mts. aprox.

7

COCINA:

4,80 x 2,9 mts. aprox.

8

LIVING-COMEDOR:

6,45 x 4,10 mts. aprox.

9

TERRAZA 1:

6,45 x 2,20 mts. aprox.

10

DORMITORIO PPAL:

4,35 x 3,70 mts. aprox.

11

DORMITORIO. 2:

2,90 x 3,10 mts. aprox.

12

DORMITORIO 3:

2,95 x 3,10 mts. aprox.

13

BAÑO 3:

1,50 x 2,15 mts. aprox.

14

BAÑO PPAL:

1,50 x 1,90 mts. aprox.

15

TERRAZA 2:


6,45 x 1,60 mts. aprox.

16

BODEGA SUB. MULTIPROP:

33,70 mts².

PLANO PENDIENTE CASA 2

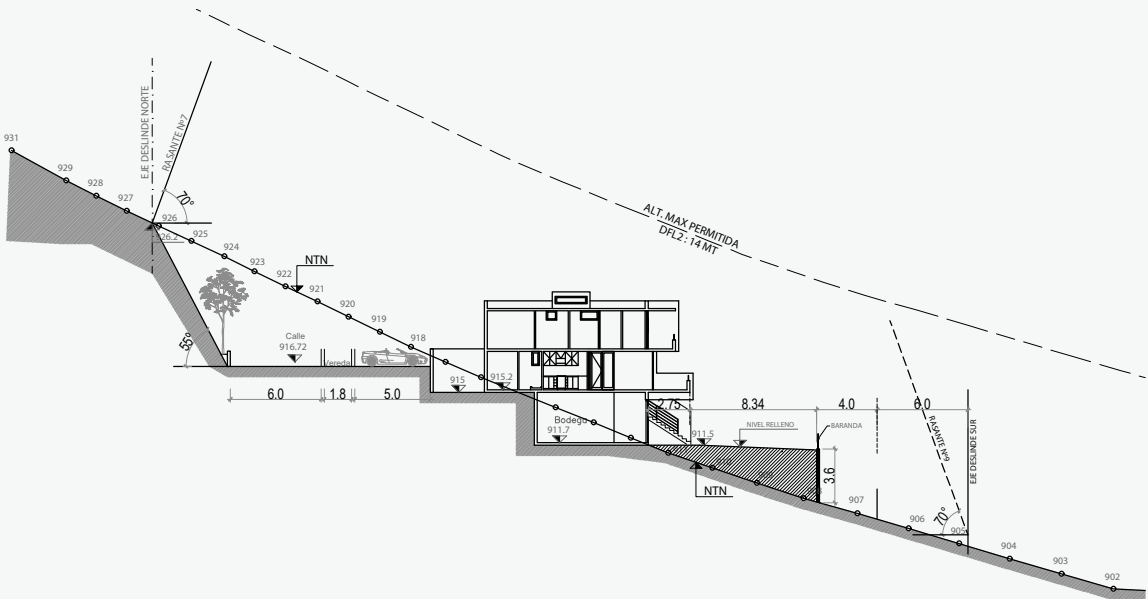





TASCO
BOETSCH

TOWNHOUSES
Rocas del Águila
Lo Barnechea

CASA 2 • Terreno: 384 m²

ESQUEMA DE CASAS POR DIMENSIONES DE TERRENOS 1:

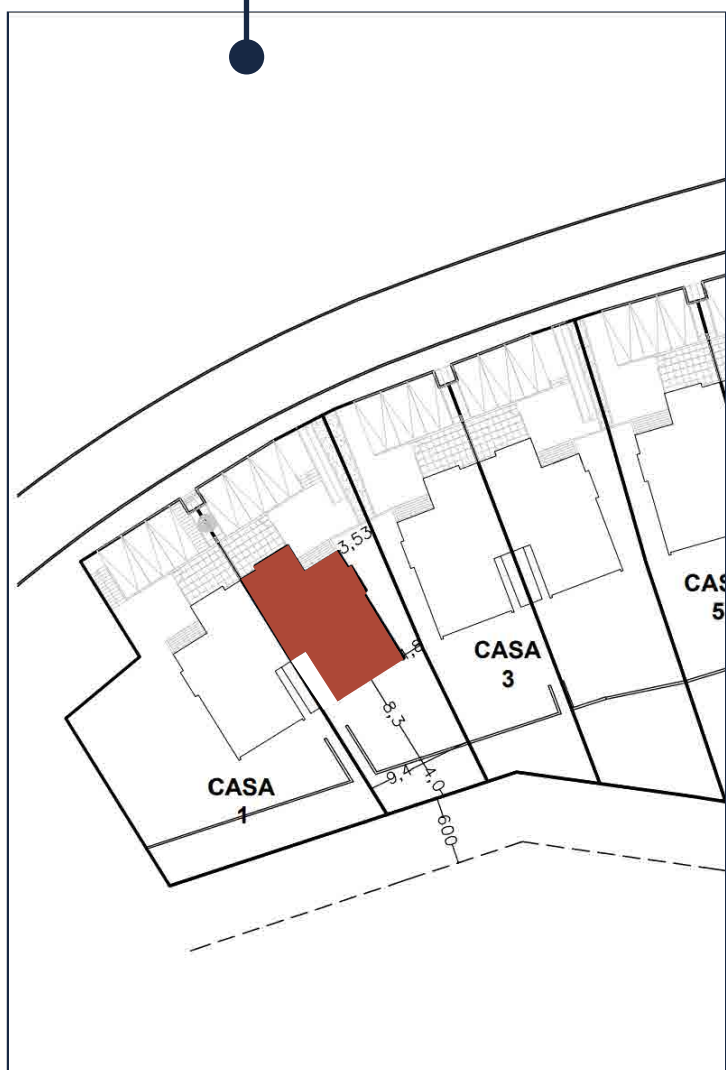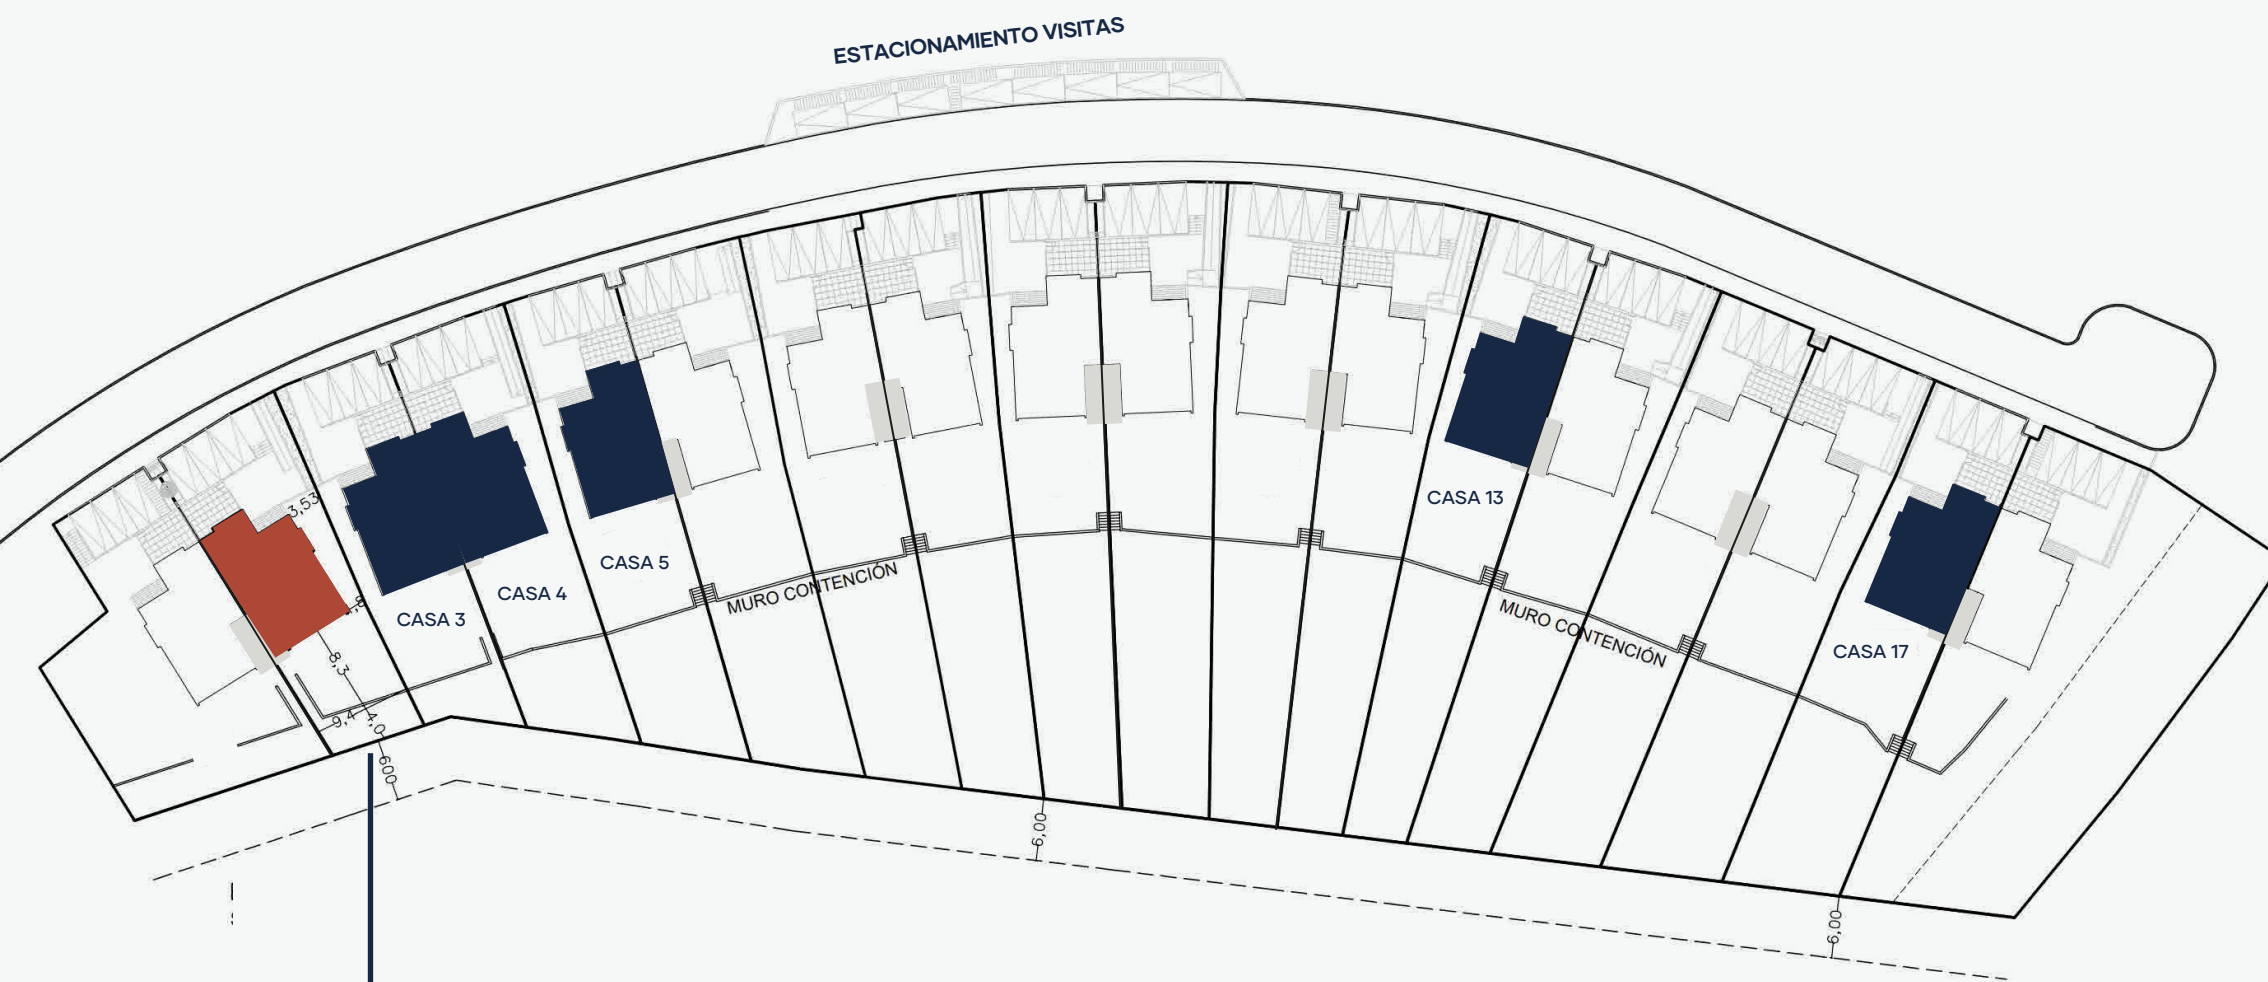

CASAS EN TERRENOS DE 380 A 560 MTS²
C2 - C3 - C4 - C5 - C13 - C17

PRECIO DESDE: UF 17.172

TERRENOS DESDE: 380,99 mts²

SUPERFICIE INTERIOR ÚTIL: 139,61 mts²

LOGGIA: 5,15 mts²

PATIO DE SERVICIO: 8,32 mts²

TERRAZA 1^{ER} PISO: 14,19 mts²

TERRAZA 2^{DO} PISO: 10,32 mts²

SUBTERRÁNEO: 33,7 mts²

SUMA TOTAL CONSTRUIDO: 211,14 mts²