

CASA 5 • Terreno: 499 m²



**BODEGA SUBTERRÁNEO
MULTIPROPÓSITO**



PLANTA PRIMER PISO

*Adosadas por muro de cocina
(Segundo piso no se encuentra adosado)




PLANTA SEGUNDO PISO

*Plantas ilustrativas referenciales


| | MEDIDAS |
|------------------------------|-------------------------|
| 1 BODEGA SUB. MULTIPROP: | 33,70 mts ² |
| 2 HORMIGÓN ESTAMPADO | |
| 3 PASTELONES 40 X 40 CMS. | |
| 4 DORM. / ESCRITORIO: | 2,95 x 2,0 mts. aprox. |
| 5 BAÑO VISITA: | 1,3 x 1,5 mts. aprox. |
| 6 BAÑO SERVICIO: | 1,5 x 1,5 mts. aprox. |
| 7 LOGGIA: | 1,8 x 3,1 mts. aprox. |
| 8 COCINA: | 4,80 x 2,9 mts. aprox. |
| 9 LIVING-COMEDOR: | 6,45 x 4,10 mts. aprox. |
| 10 TERRAZA 1: | 6,45 x 2,20 mts. aprox. |
| 11 DORMITORIO PPAL: | 4,35 x 3,70 mts. aprox. |
| 12 DORMITORIO. 2: | 2,90 x 3,10 mts. aprox. |
| 13 DORMITORIO 3: | 2,95 x 3,10 mts. aprox. |
| 14 BAÑO 3: | 1,50 x 2,15 mts. aprox. |
| 15 BAÑO PPAL: | 1,50 x 1,90 mts. aprox. |
| 16 TERRAZA 2: | 6,45 x 1,60 mts. aprox. |
| 17 ADOSAMIENTO A CASA VECINA | 3,10 mts. aprox. |

PLANO PENDIENTE CASA 5

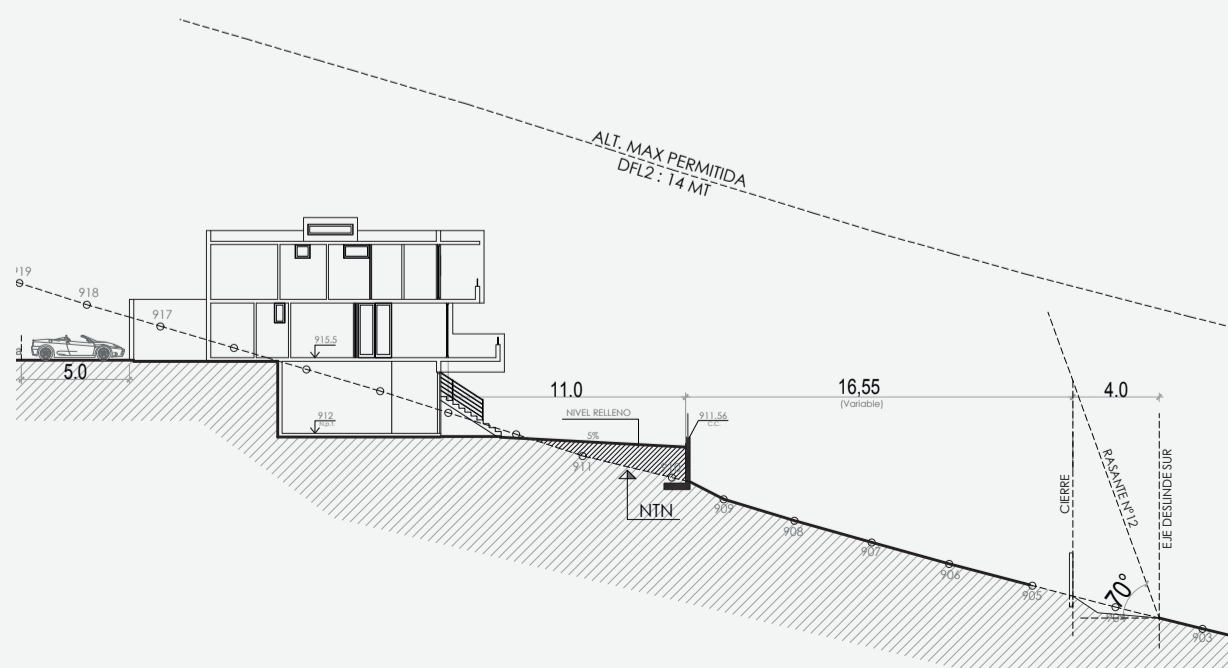

CASA 5 • Terreno: 499 m²

ESQUEMA DE CASAS POR DIMENSIONES DE TERRENOS 1:

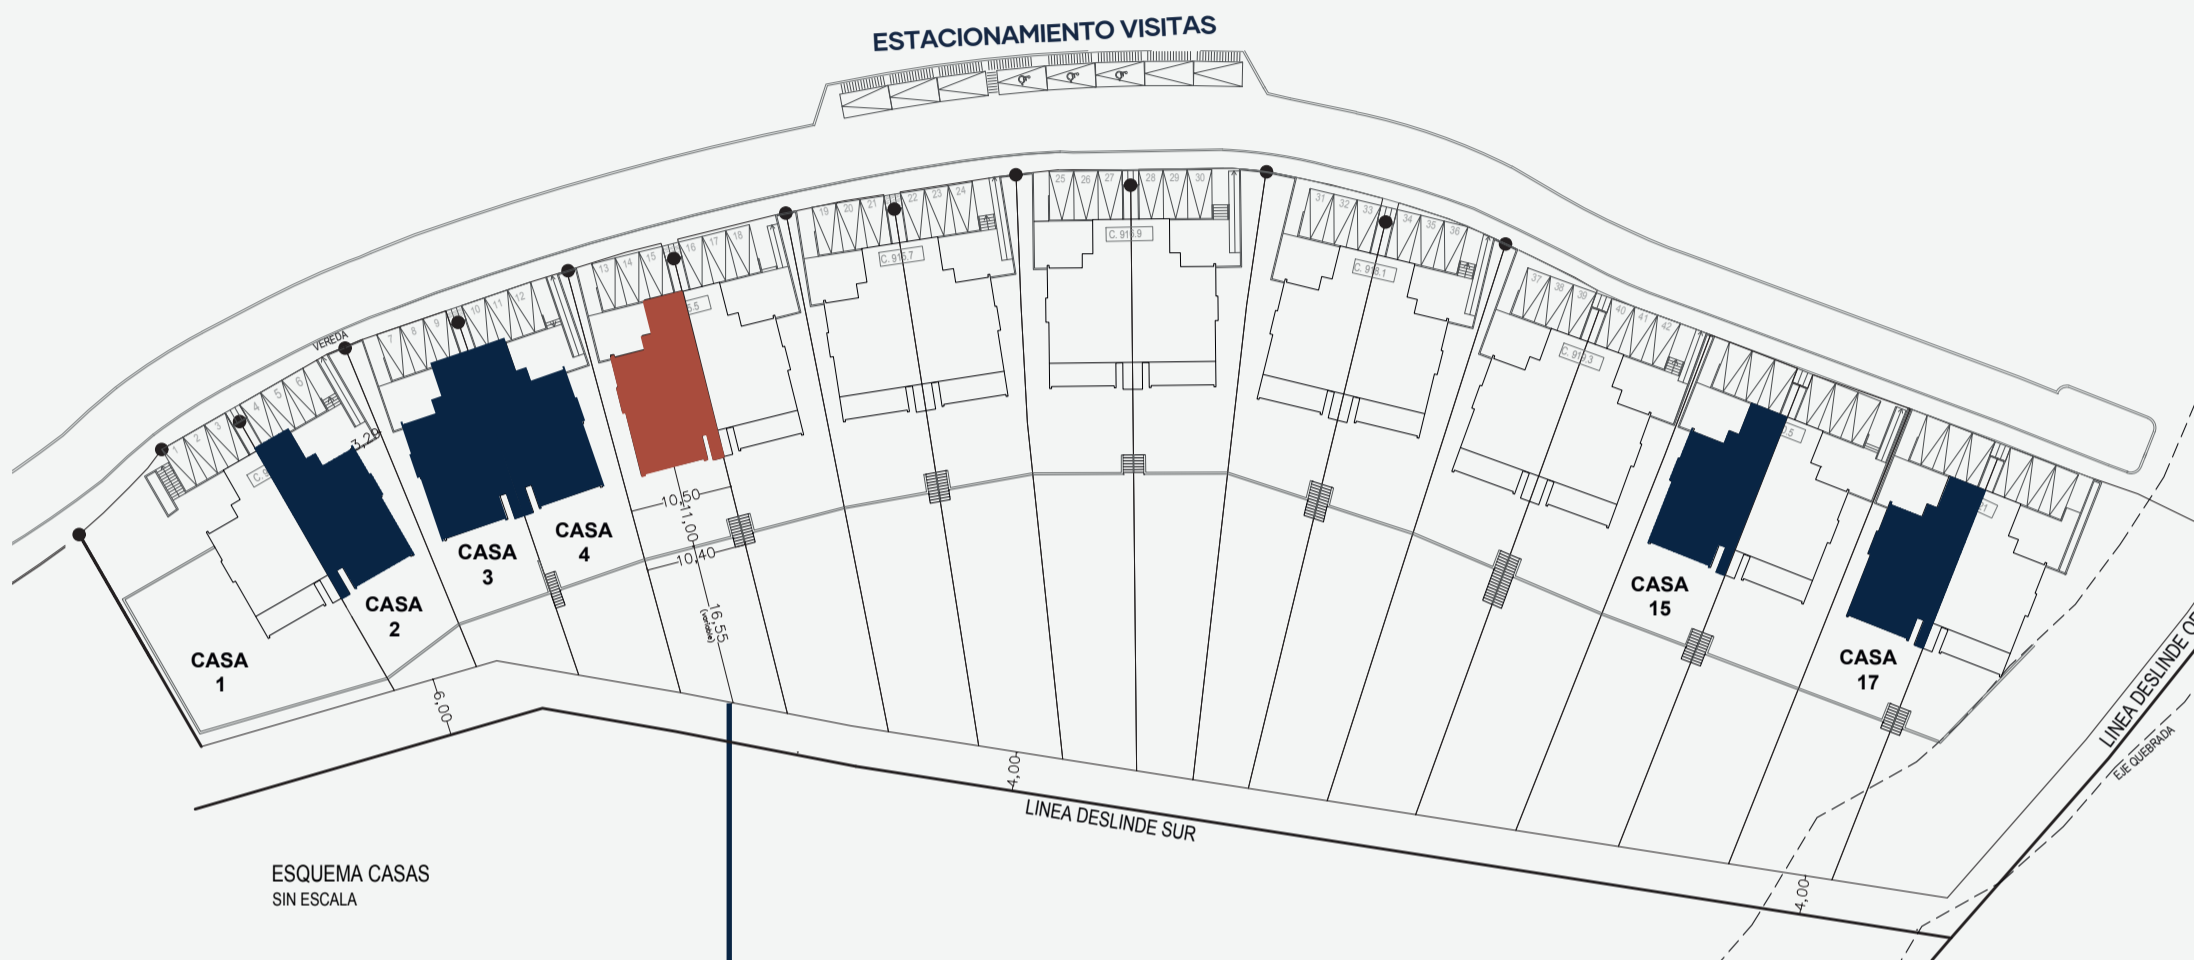

CASAS EN TERRENOS DE 375 A 552 M²
C2 - C3 - C4 - C5 - C15 - C17

PRECIO DESDE: UF 18.000
 TERRENOS DESDE: 375,26 m²
 SUPERFICIE INTERIOR ÚTIL: 139,61 m²
 LOGGIA: 5,15 m²
 PATIO DE SERVICIO: 11,52 m²
 TERRAZA 1^{ER} PISO: 14,19 m²
 TERRAZA 2^{DO} PISO: 10,32 m²
 SUBTERRÁNEO: 33,7 m²

SUMA TOTAL CONSTRUIDO: 214,32 m²